



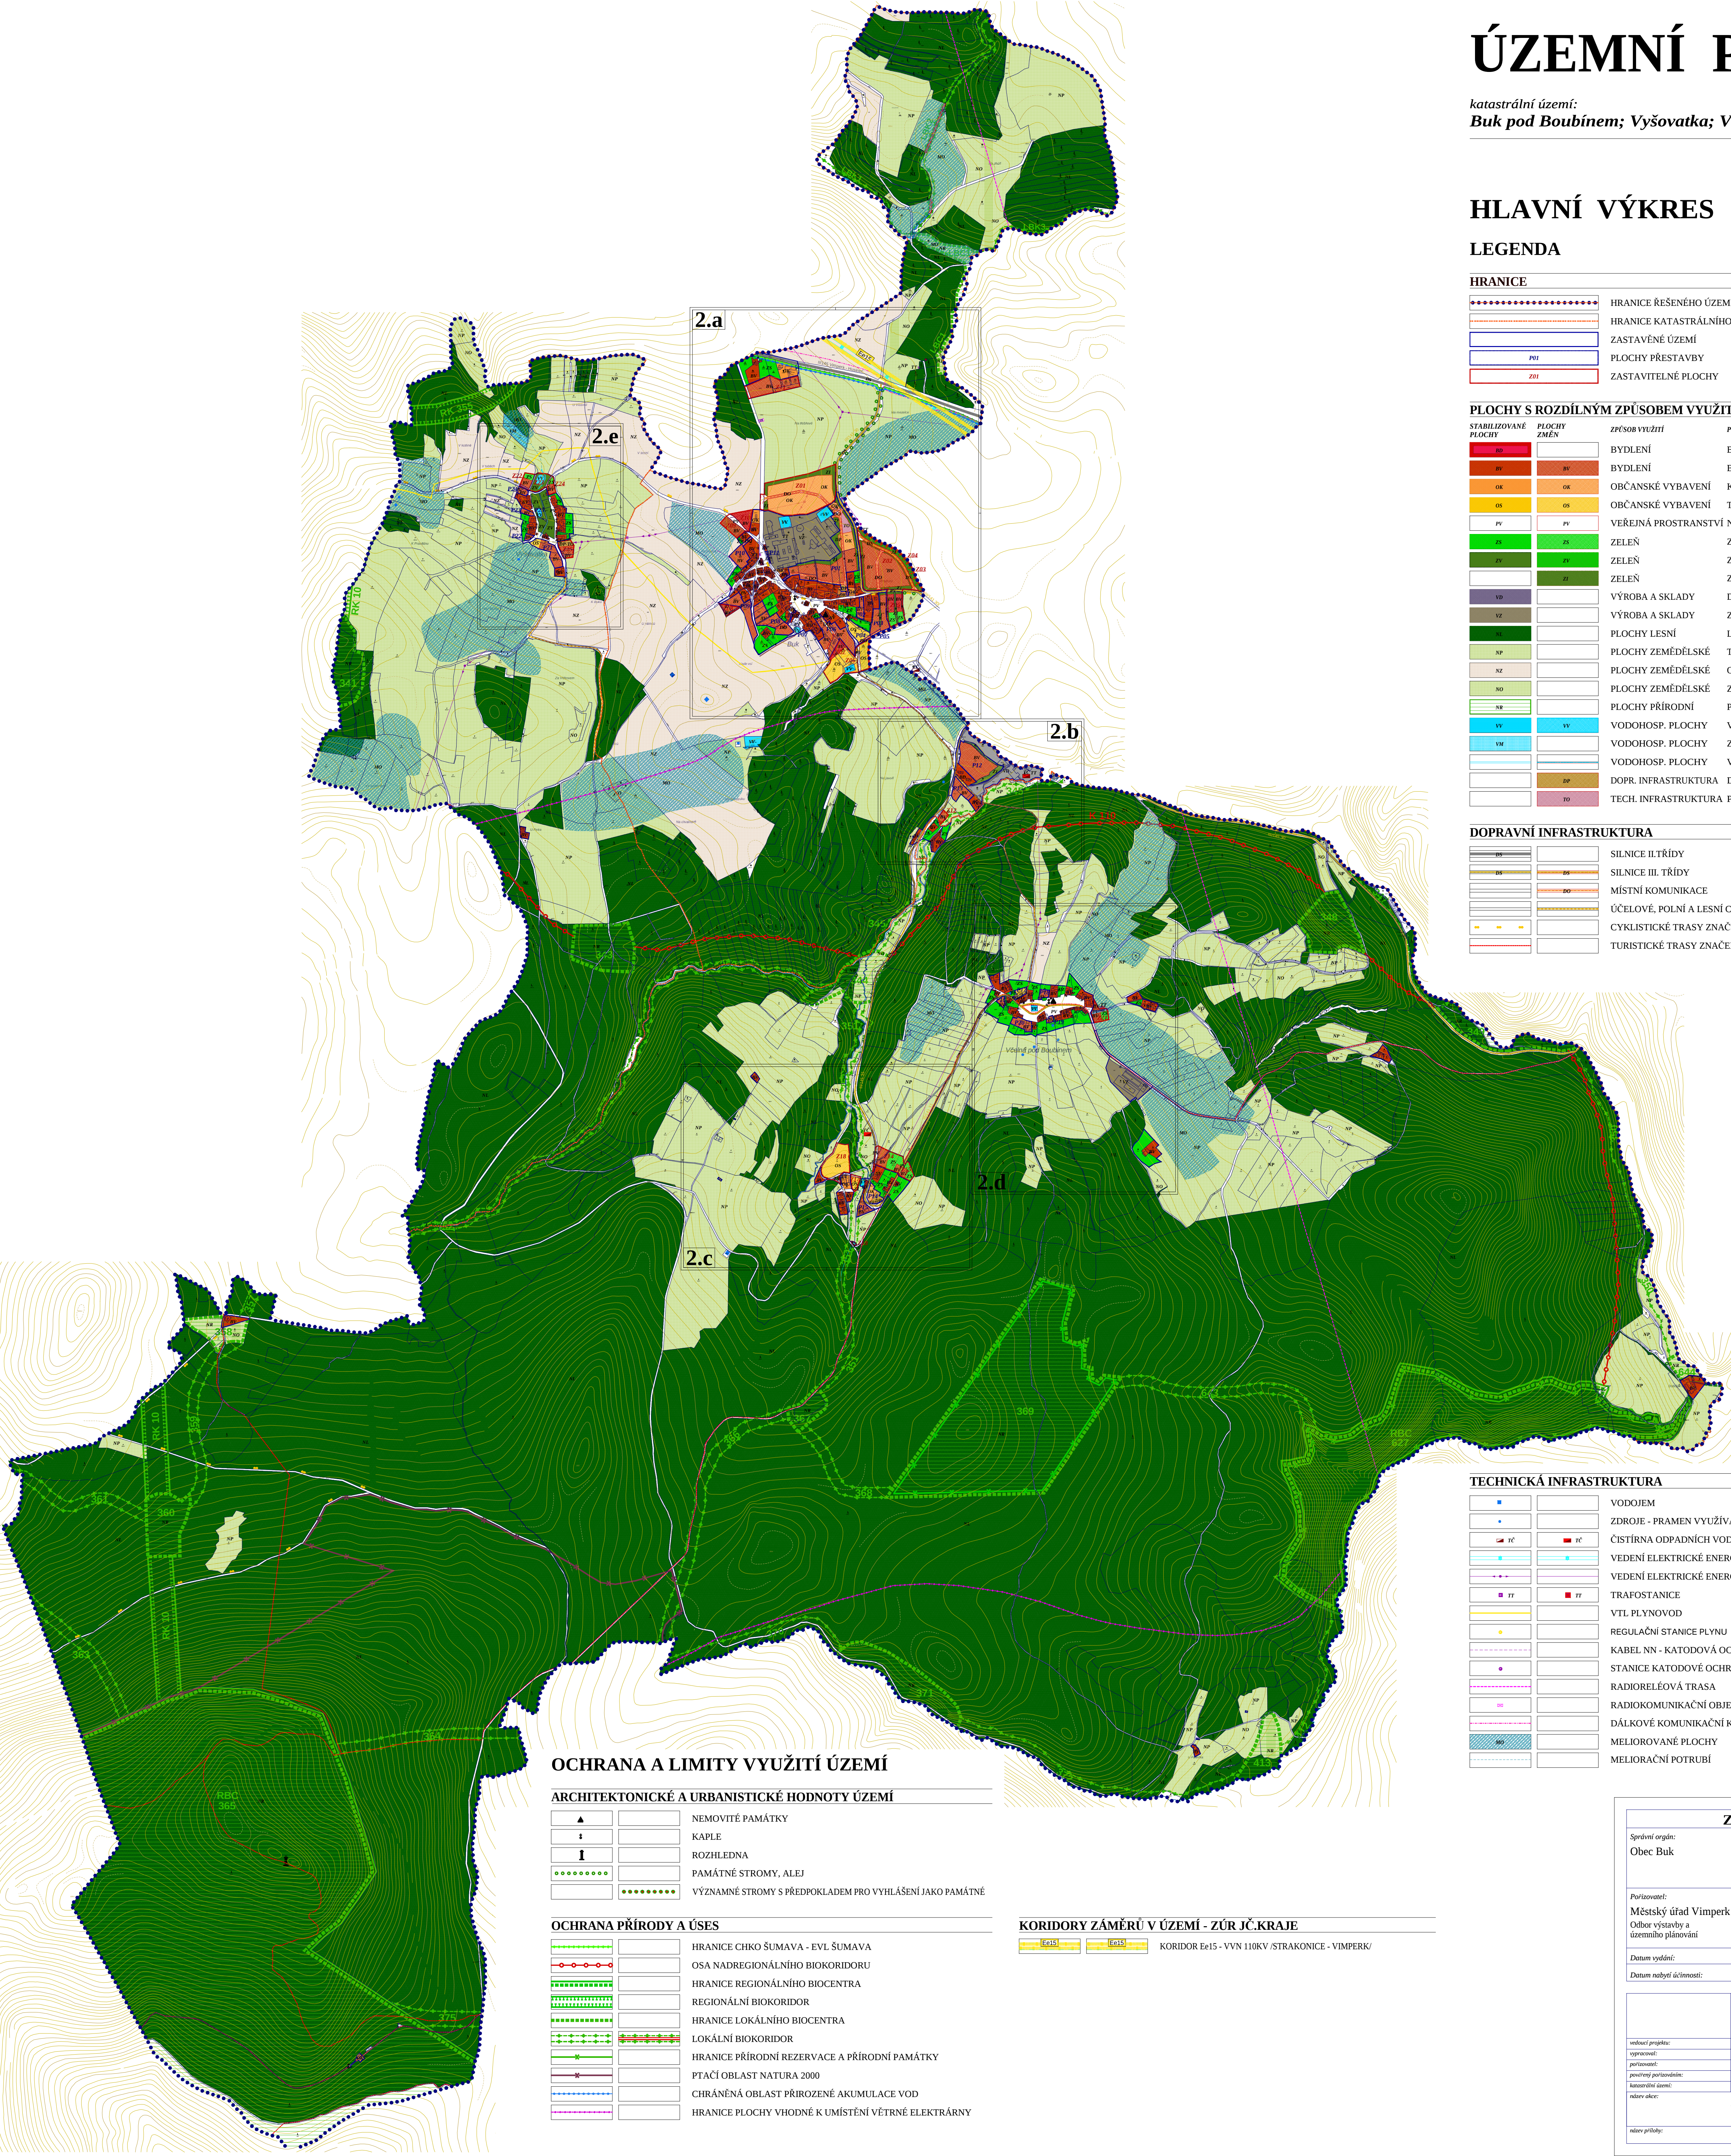

ÚZEMNÍ PLÁN BUK

katastrální území:
Buk pod Boubínem; Vyšovatka; Včelná pod Boubínem

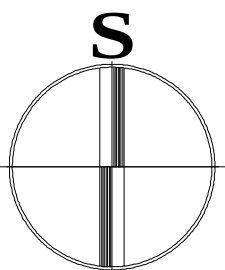

HLAVNÍ VÝKRES

M 1:10 000

LEGENDA

HRANICE	
-----	HRANICE ŘEŠENÉHO ÚZEMÍ
-----	HRANICE KATASTRÁLNÍHO ÚZEMÍ
-----	ZASTAVĚNÉ ÚZEMÍ
-----	PLOCHY PŘESTAVBY
-----	ZASTAVITELNÉ PLOCHY

PLOCHY S ROZDÍLNÝM ZPŮSOBEM VYUŽITÍ			
STABILIZOVANÉ PLOCHY	PLOCHY ZMĚN	způsob využití	popis
BY	BY	BYDLENÍ	BYDLENÍ V BYTOVÝCH DOMECH
OB	OB	BYDLENÍ	BYDLENÍ SMÍŠENÉ VENKOVSKÉ - MALÁ SÍDLA
OK	OK	OBČANSKÉ VYBAVENÍ	KOMERČNÍ ZAŘÍZENÍ MALÁ AŽ STŘEDNÍ, STÁTNÍ SPRÁVA
OS	OS	OBČANSKÉ VYBAVENÍ	TELOVÝCHOVA A SPORT
PV	PV	VEŘEJNÁ PROSTRANSTVÍ	NÁVESNÍ PROSTORY, PLOCHY DOPRAVNÍ INFRASTRUKTURY
ZS	ZS	ZELEŇ	ZELEŇ SOUKROMÁ A VYHRAZENÁ V ZASTAVĚNÉM ÚZEMÍ
ZV	ZV	ZELEŇ	ZELEŇ NA VEŘEJNÝCH PROSTRANSTVÍCH
ZD	ZD	ZELEŇ	ZELEŇ DOPROPODNOVÁ A IZOLAČNÍ V ZASTAVĚNÉM ÚZEMÍ
VY	VY	VÝROBA A SKLADY	DŘEVOZPRACUJÍCÍ PRŮMYSL
VZ	VZ	VÝROBA A SKLADY	ZEMĚDĚLSTVÍ, CHOVATELSTVÍ
LS	LS	PLOCHY LESNÍ	LESY HOSPODÁRSKÉ - DLE KATASTRÁLNÍ MAPY
TR	TR	PLOCHY ZEMĚDĚLSKÉ	TRVALÝ TRAVNÍ POROST DLE KATASTRÁLNÍ MAPY
OR	OR	PLOCHY ZEMĚDĚLSKÉ	ORNÁ PŮDA DLE KATASTRÁLNÍ MAPY
ZO	ZO	PLOCHY ZEMĚDĚLSKÉ	ZATRAVNĚNÉ PLOCHY OSTATNÍ DLE KATASTRÁLNÍ MAPY
NR	NR	PLOCHY PŘÍRODNÍ	PLOCHY SE ZVLÁŠTNÍM RÉŽIMEM - BIOCENTRA, REZERVACE
IV	IV	VODOHOSP. PLOCHY	VODNÍ PLOCHY, RETENČNÍ NÁDRŽE
VH	VH	VODOHOSP. PLOCHY	ZAMOKŘENÉ PLOCHY
VO	VO	VODOHOSP. PLOCHY	VODNÍ TOKY, ODVODŇOVACÍ POVRCHOVÁ ZAŘÍZENÍ
DI	DI	DOPR. INFRASTRUKTURA	DOPRAVA V KLIDU - ODSTAVNÉ PLOCHY
TI	TI	TECH. INFRASTRUKTURA	PLOCHY PRO TŘÍDĚNÍ ODPADU - SBĚRNÝ DVŮR

DOPRAVNÍ INFRASTRUKTURA	
II	SILNICE II. TŘÍDY
III	SILNICE III. TŘÍDY
MI	MÍSTNÍ KOMUNIKACE
UL	ÚČELOVÉ, POZNÍ A LESNÍ CESTY; PĚŠÍ A CYKLISTICKÉ TRASY NEZNAČENÉ
CC	CYKLISTICKÉ TRASY ZNAČENÉ
TT	TURISTICKÉ TRASY ZNAČENÉ

TECHNICKÁ INFRASTRUKTURA	
VD	VODOJEM
ZD	ZDROJE - PRAMEN VYUŽÍVANÝ PRO ODBĚR VODY
ČO	ČIŠTÍRNA ODPADNÍCH VOD
VE1	VEDENÍ ELEKTRICKÉ ENERGIE 110KV - VVN
VE2	VEDENÍ ELEKTRICKÉ ENERGIE 22KV - VN
TR	TRAFOSTANICE
VTL	VTL PLYNOVOD
REG	REGULAČNÍ STANICE PLYNU
KAB	KABEL NN - KATODOVÁ OCHRANA VTL PLYNOVODU
STK	STANICE KATODOVÉ OCHRANY
RAD	RADIORELEOVÁ TRASA
ROK	RADIOKOMUNIKAČNÍ OBJEKT
DAL	DÁLKOVÉ KOMUNIKAČNÍ KABELY
MEL	MELIOROVANÉ PLOCHY
MEL	MELIORAČNÍ POTRUBÍ

OCHRANA A LIMITY VYUŽITÍ ÚZEMÍ

ARCHITEKTONICKÉ A URBANISTICKÉ HODNOTY ÚZEMÍ	
▲	NEMOVITÉ PAMÁTKY
+	KAPLE
!	ROZHLLEDNA
●	PAMÁTNÉ STROMY, ALEJ
●	VÝZNAMNÉ STROMY S PŘEDPOKLADEM PRO VYHLÁŠENÍ JAKO PAMÁTNÉ

OCHRANA PŘÍRODY A ÚSES	
-----	HRANICE CHKO ŠUMAVA - EVL ŠUMAVA
-----	OSA NADREGIONÁLNÍHO BIOKORIDORU
-----	HRANICE REGIONÁLNÍHO BIOCENTRA
-----	REGIONÁLNÍ BIOKORIDOR
-----	HRANICE LOKÁLNÍHO BIOCENTRA
-----	LOKÁLNÍ BIOKORIDOR
-----	HRANICE PŘÍRODNÍ REZERVACE A PŘÍRODNÍ PAMÁTKY
-----	PTAČÍ OBLAST NATURA 2000
-----	CHRÁNĚNÁ OBLAST PŘÍROZNÉ AKUMULACE VOD
-----	HRANICE PLOCHY VHDNÉ K UMÍSTĚNÍ VĚTRNÉ ELEKTRÁRNY

KORIDORY ZÁMĚRŮ V ÚZEMÍ - ZŮR JČ.KRAJE	
-----	KORIDOR Ee15 - VVN 110KV / STRAKONICE - VIMPERK/

ZÁZNAM O ÚČINNOSTI:		
Správní orgán: Obec Buk	Schvalující orgán: Zastupitelstvo obce Buk Antonín Mráz, starosta obce	Podpis:
Porizovatel: Městský úřad Vimperk Odbor výstavby a územního plánování	Ověřovací úřední osoba: Ing. Václav Kolář, vedoucí odboru VÚP	Podpis:
Datum vydání:	28. června 2010	Ověřovací razítko:
Datum nabytí účinnosti:		
architektonický atelier ARSPRO adresa: Těšnová 118, 381 01, Český Krumlov tel: 380 717 882, 380 717 883, 380 717 884 e-mail: arsp@arspro.cz		
vedoucí projektu:	Ing. arch. Dana Pavlovská - CKA 01 633	
vypracoval:	Ing. Jana Janáčková, Ing. arch. Dana Pavlovská	verze:
projednal:	Obec BUK, Buk č.p. 64, 384 21 Hluboká	datum:
poskytl poradenství:	MÚÚ Vimperk, odbor výstavby a územního plánování	datum:
autorský návrh:	Buk pod Boubínem, Vyšovatka, Včelná pod Boubínem	datum:
ÚZEMNÍ PLÁN BUK		
HLAVNÍ VÝKRES		
datum přílohy:	2.2.	